

Superficie locative	Superficie brute
Sup. locative RDC: 36 103 pi²	Aire de plancher RDC: 38 942 pi²
Sup. locative Étage: 9 971 pi²	Aire de plancher étage: 12 082 pi²
Superficie locative totale: 46 074 pi²	Superficie totale de planchers: 51 024 pi²

Niveau 100


Mon Espace Atelier Inc.

MEA Sainte-Thérèse Phase 1


Plan d'ensemble

21 locaux

96, rue Blanchard, Sainte-Thérèse J7E 4R9

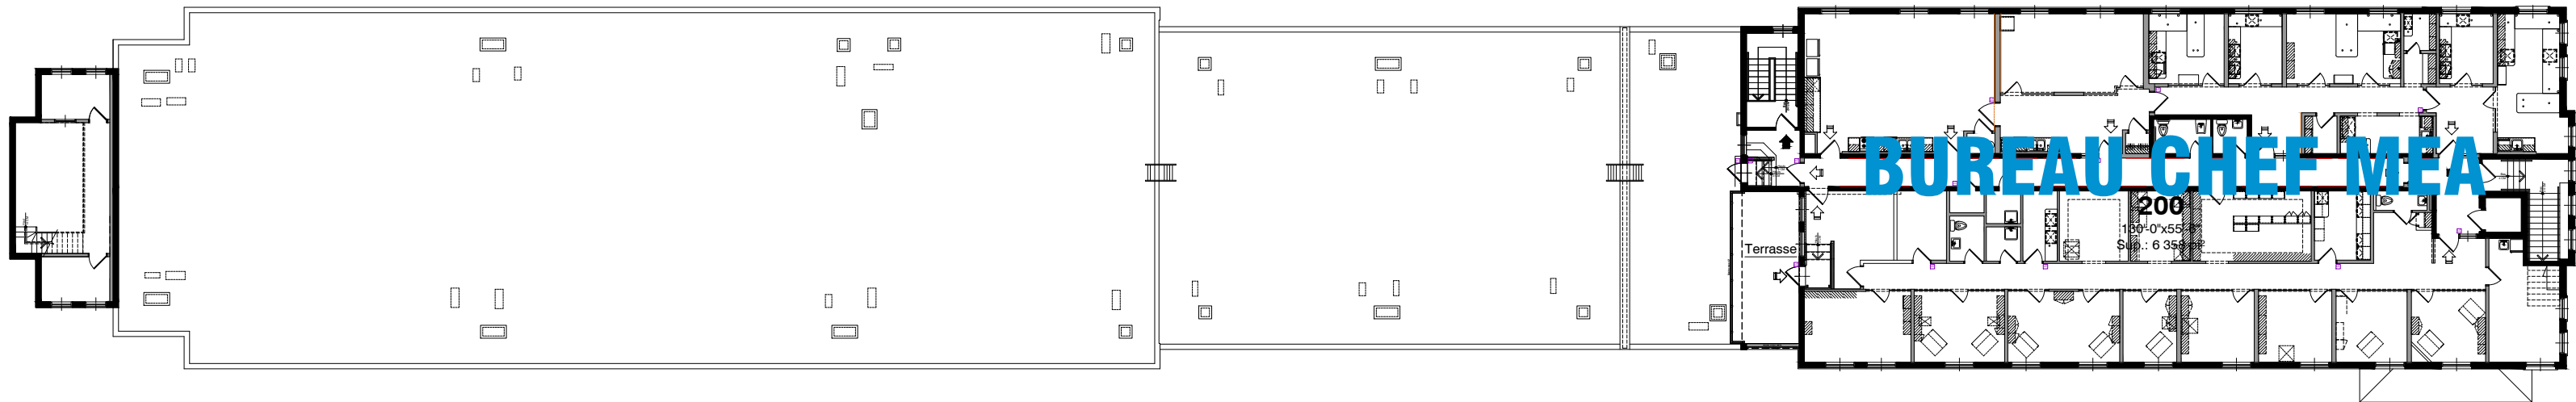

Niveau 200
 Aire de plancher: 7 177 pi²
 Espaces locatifs: 6 358 pi²

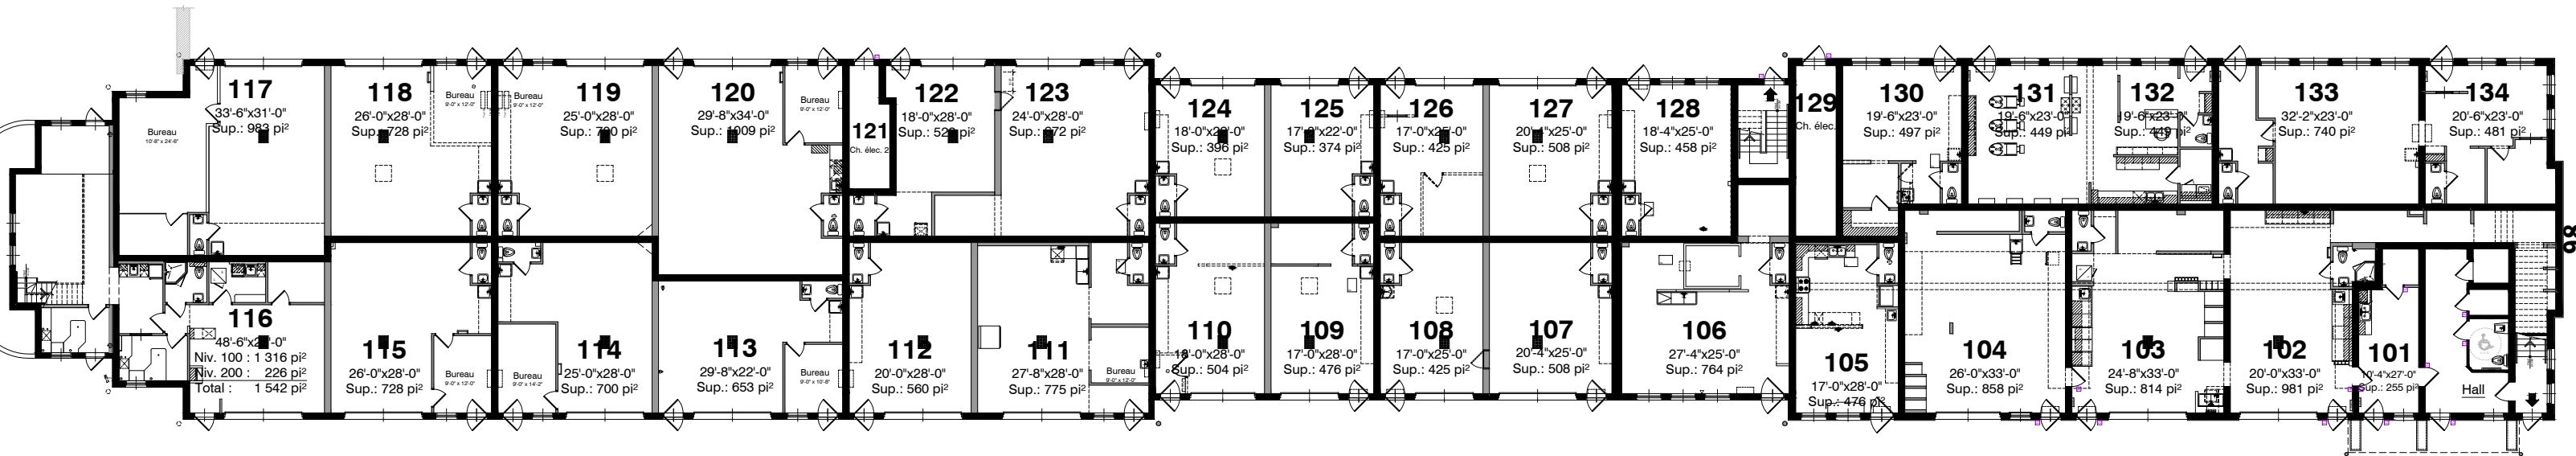

Niveau 100
 Aire de plancher: 21 141 pi²
 Espaces locatifs: 20 429 pi²
 Superficie totale de planchers: 28 318 pi²
 Superficie locative totale: 26 787 pi²

Niveau 100 et 200

Mon Espace Atelier Inc.

4- MEA Sainte-Thérèse Ph. 2

Plan d'ensemble

42 locaux

98, rue Blanchard, Sainte-Thérèse J7E 4R9

Révisé le 24 mai 2023