


**Niveau 200**  
 Aire de plancher: 8 418 pi<sup>2</sup>  
 Espaces locatifs: 7 226 pi<sup>2</sup>

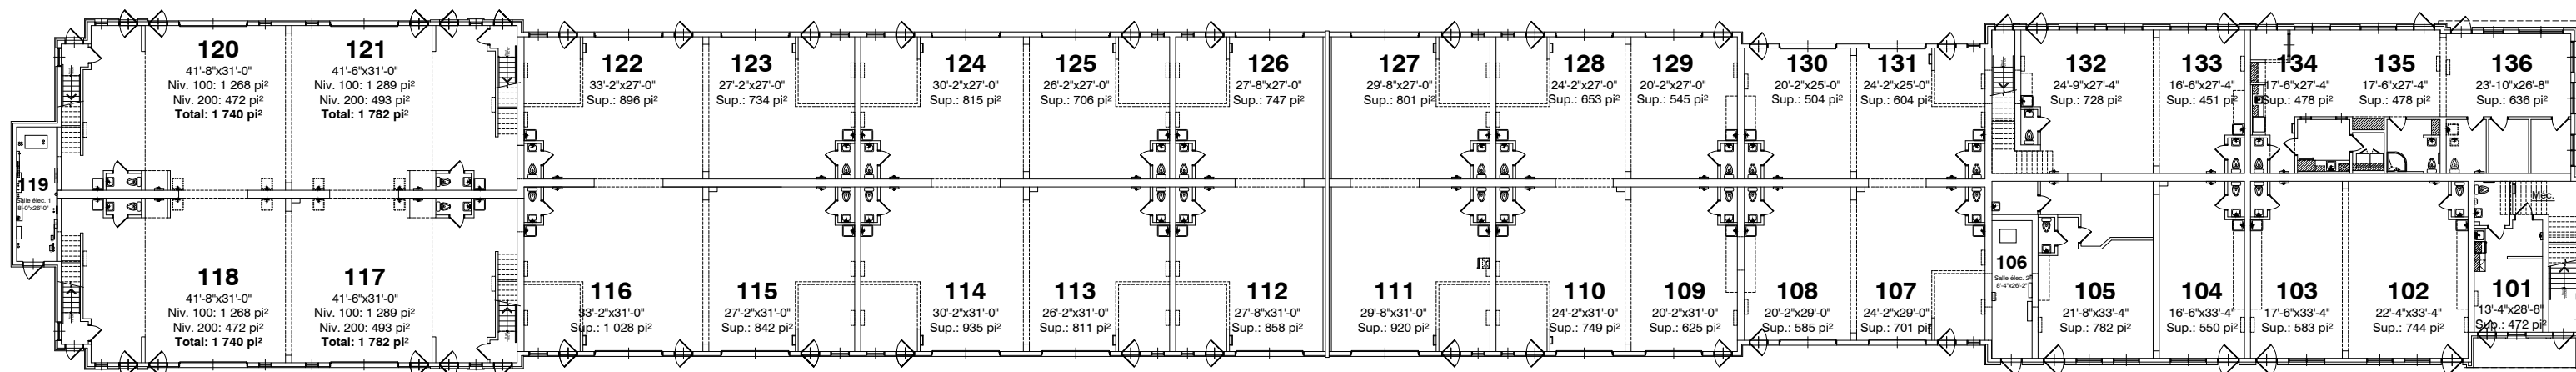

**Niveau 100**  
 Aire de plancher: 26 737 pi<sup>2</sup>  
 Espaces locatifs: 26 075 pi<sup>2</sup>  
 Superficie totale de planchers: 35 155 pi<sup>2</sup>  
 Superficie locative totale: 33 301 pi<sup>2</sup>