


Bâtiment 2
 8 Locaux/Ateliers
 Superficie brute: 5 059 pi²
 Superficie locative: 4 862 pi²

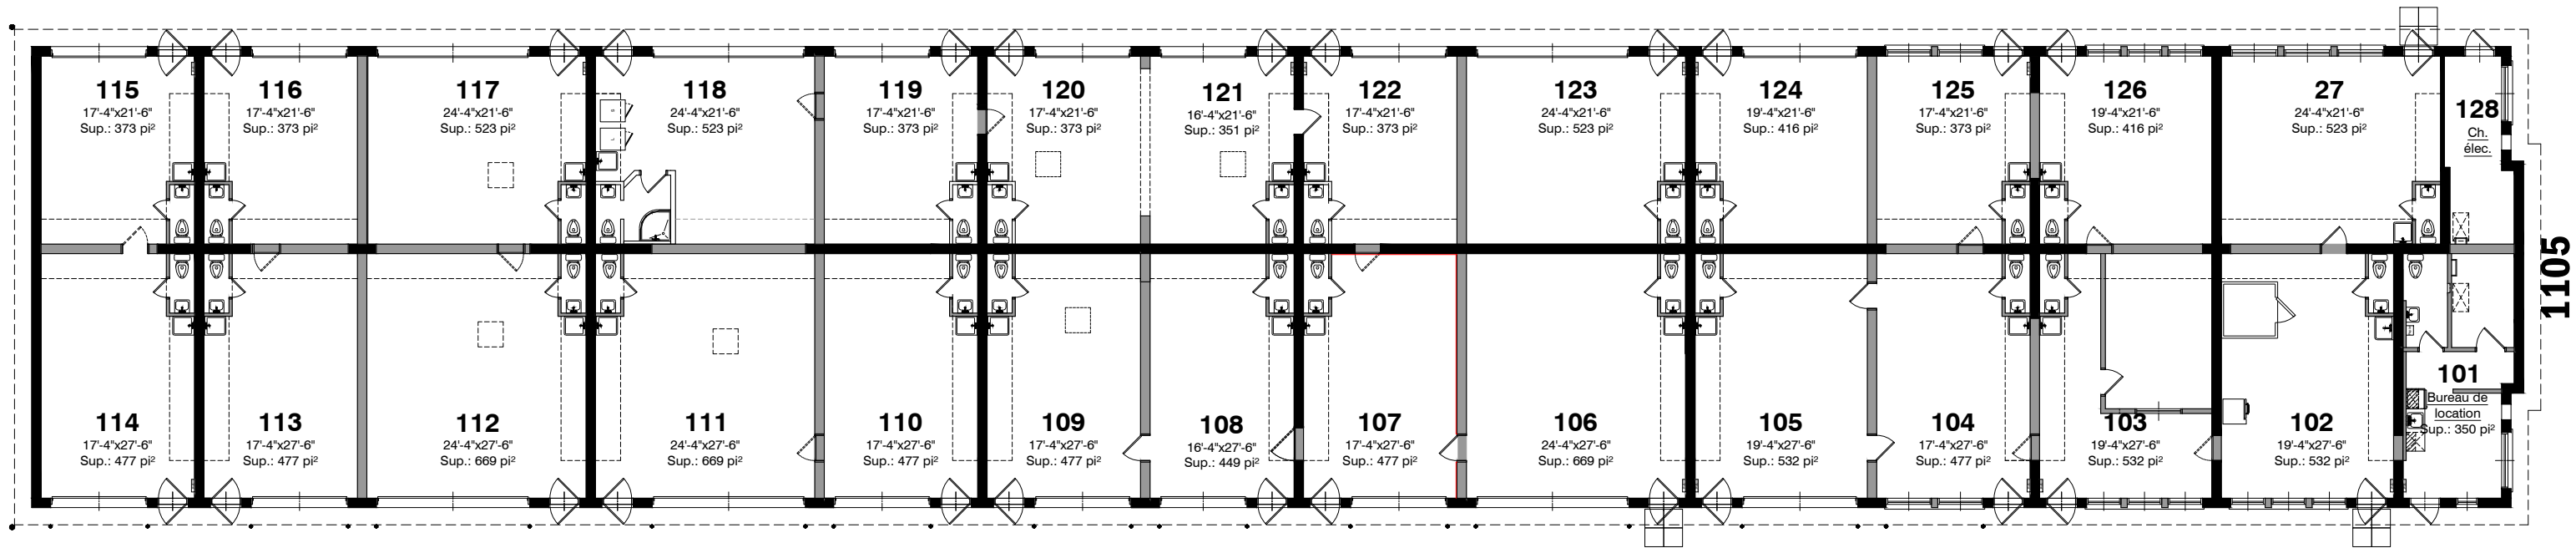

Bâtiment 1
 27 Locaux/Ateliers
 Superficie brute: 12 961 pi²
 Superficie locative: 12 777 pi²

Projet d'ensemble
 35 Locaux/Ateliers
 Superficie brute: 18 020 pi²
 Superficie locative: 17 639 pi²

Plan d'ensemble

35 locaux

Mon Espace Atelier Inc. 1- MEA Joliette Ph. 1

1105 rue Ernest-Harnois, Joliette J6E 0L7

Parc Industriel Nazaire-Laurin

Révisé le 4 mai 2023